


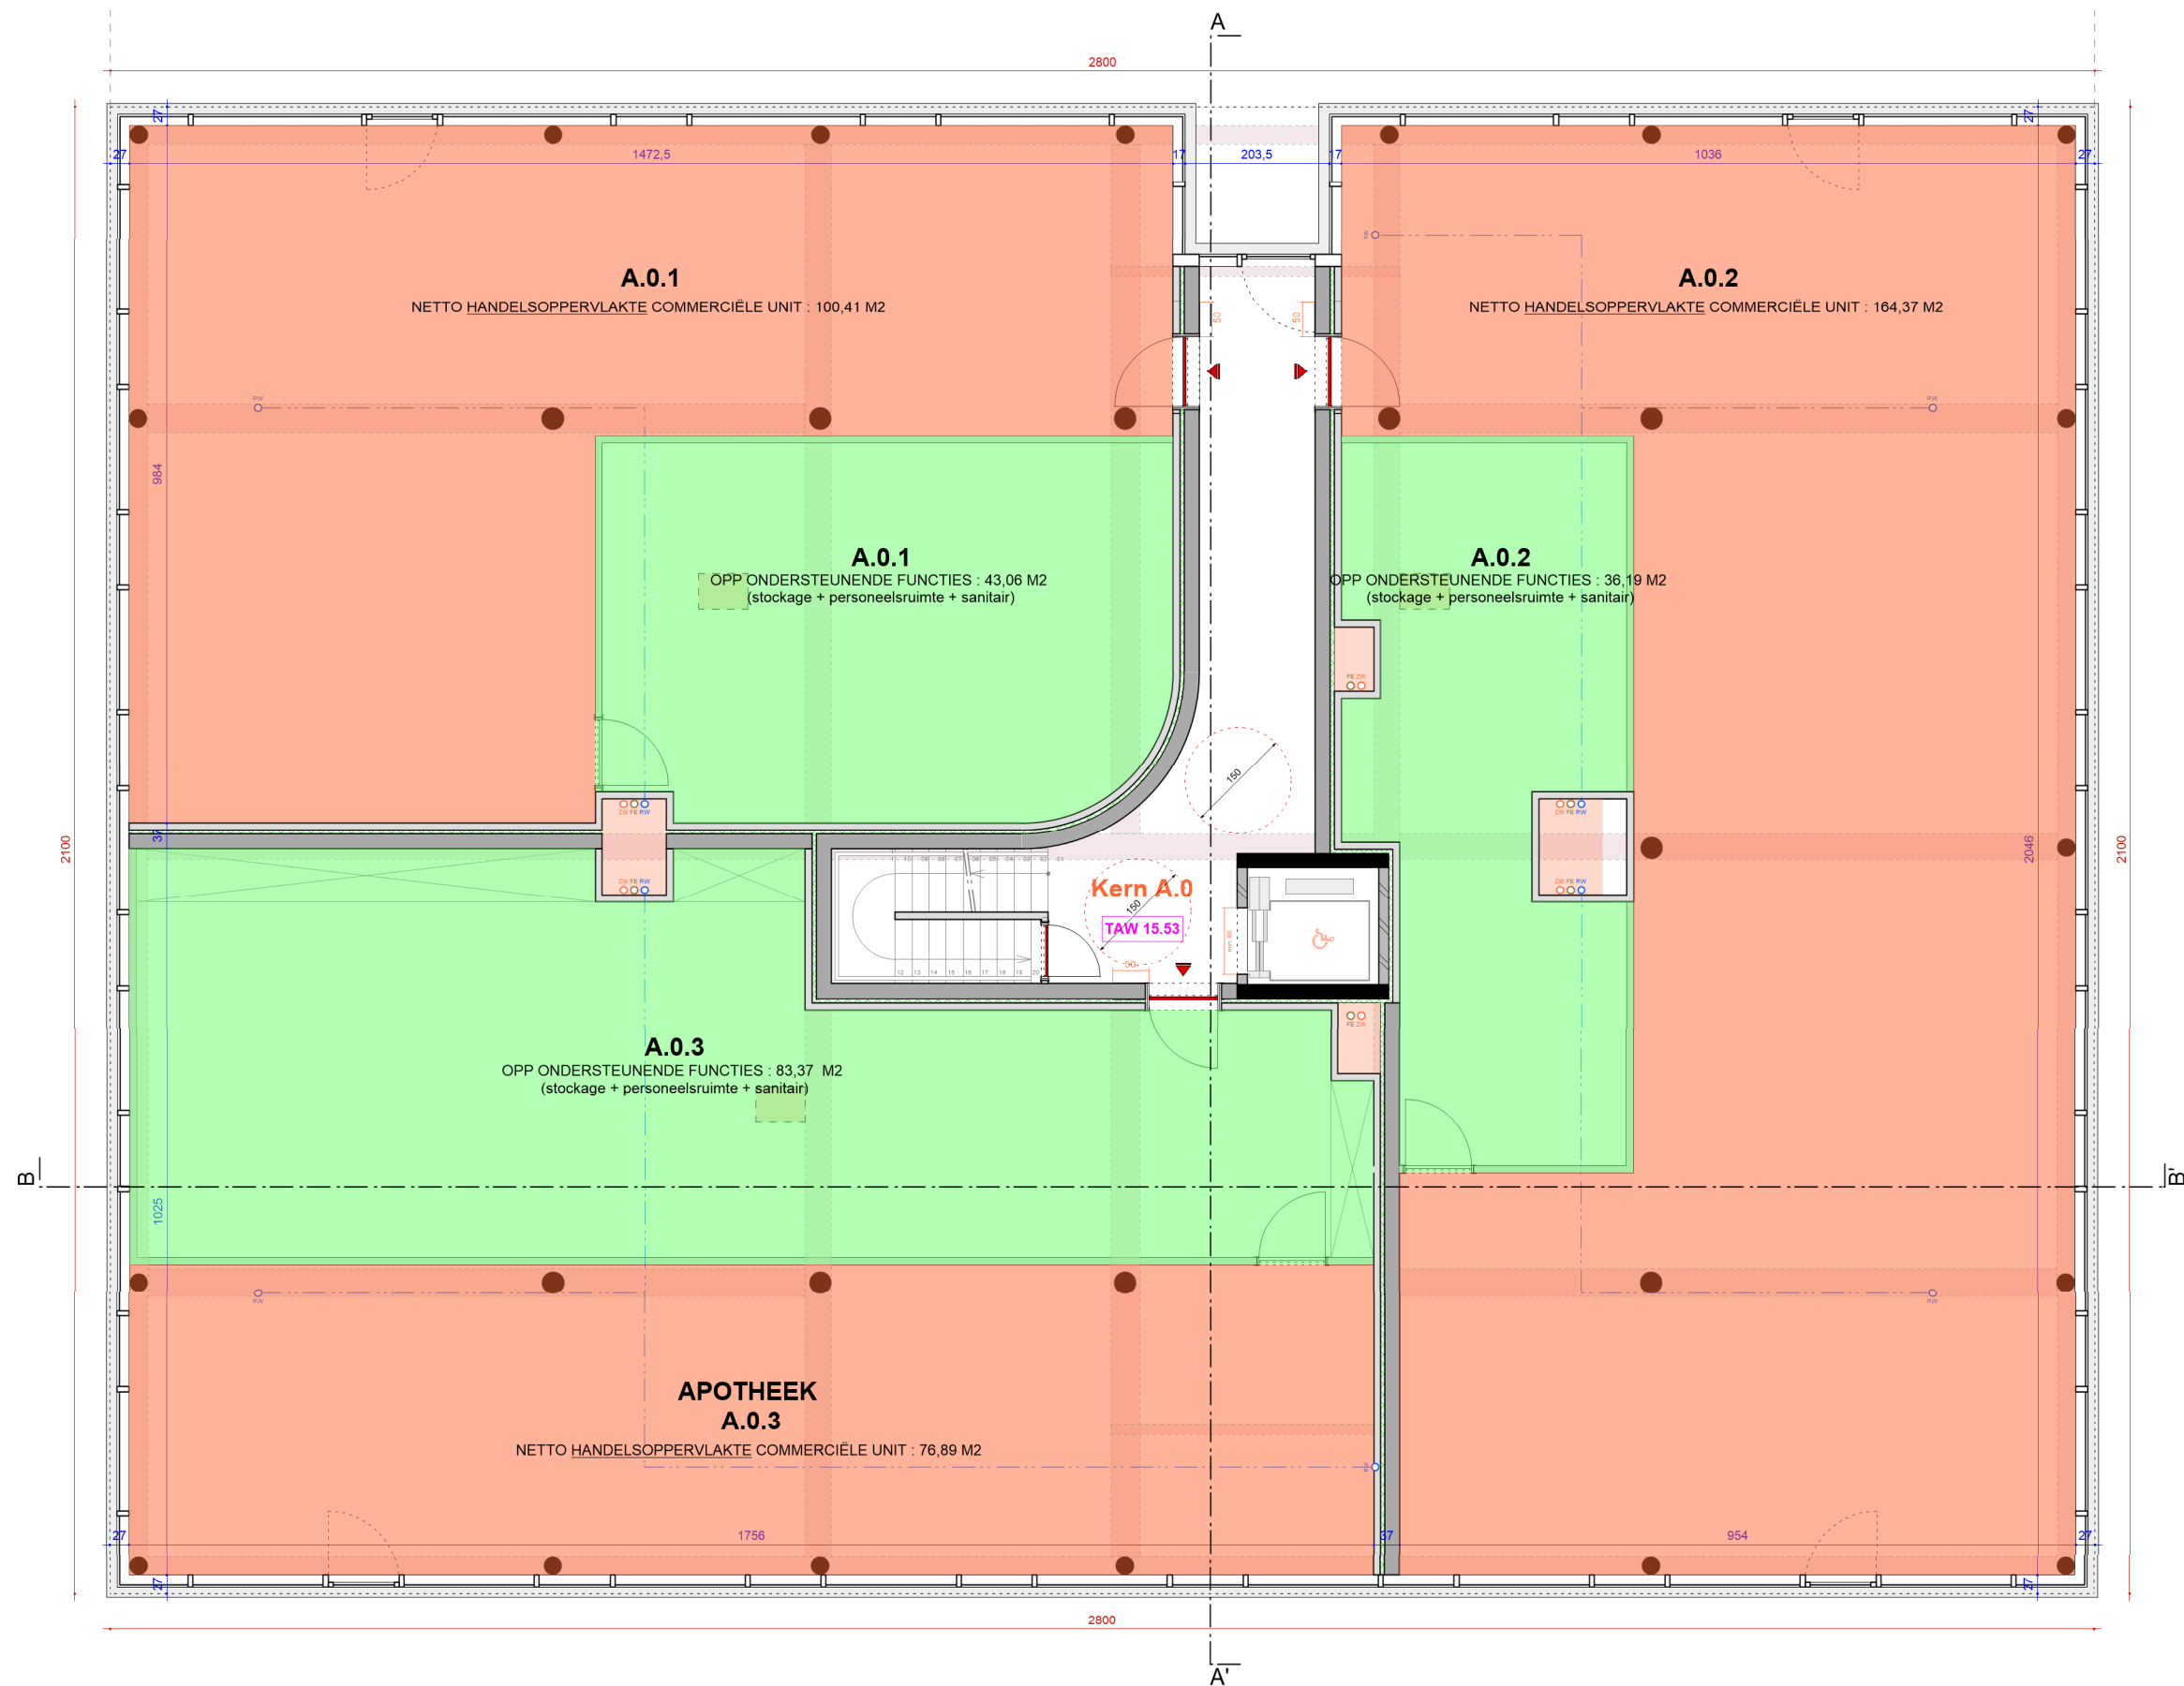

NETTO HANDELSOPPERVLAKTE COMMERCIËLE UNIT (APOTHEEK)		0m5m
GEBOUW A : VERDIEPING 0 Slopen van de bestaande bebouwing en het bouwen van 2 meergezinswoningen met ondergrondse parking en een commercieel gelijkvloers		Schaal: 1/100 Datum: 27-03-2023 Revisie: C
kadastrale gegevens en bouwplaats:	bouwheer:	architectenbureau:
2de afd.-Sectie: B-Nr: 165d, 166e en 171d Stationstraat - Netestraat 2235 Westmeerbeek	NV Tervia's Orange Corbeillestraat 40 2235 Westmeerbeek	De Architecten NV Felix Timmermansplein 1 2500 Lier

