


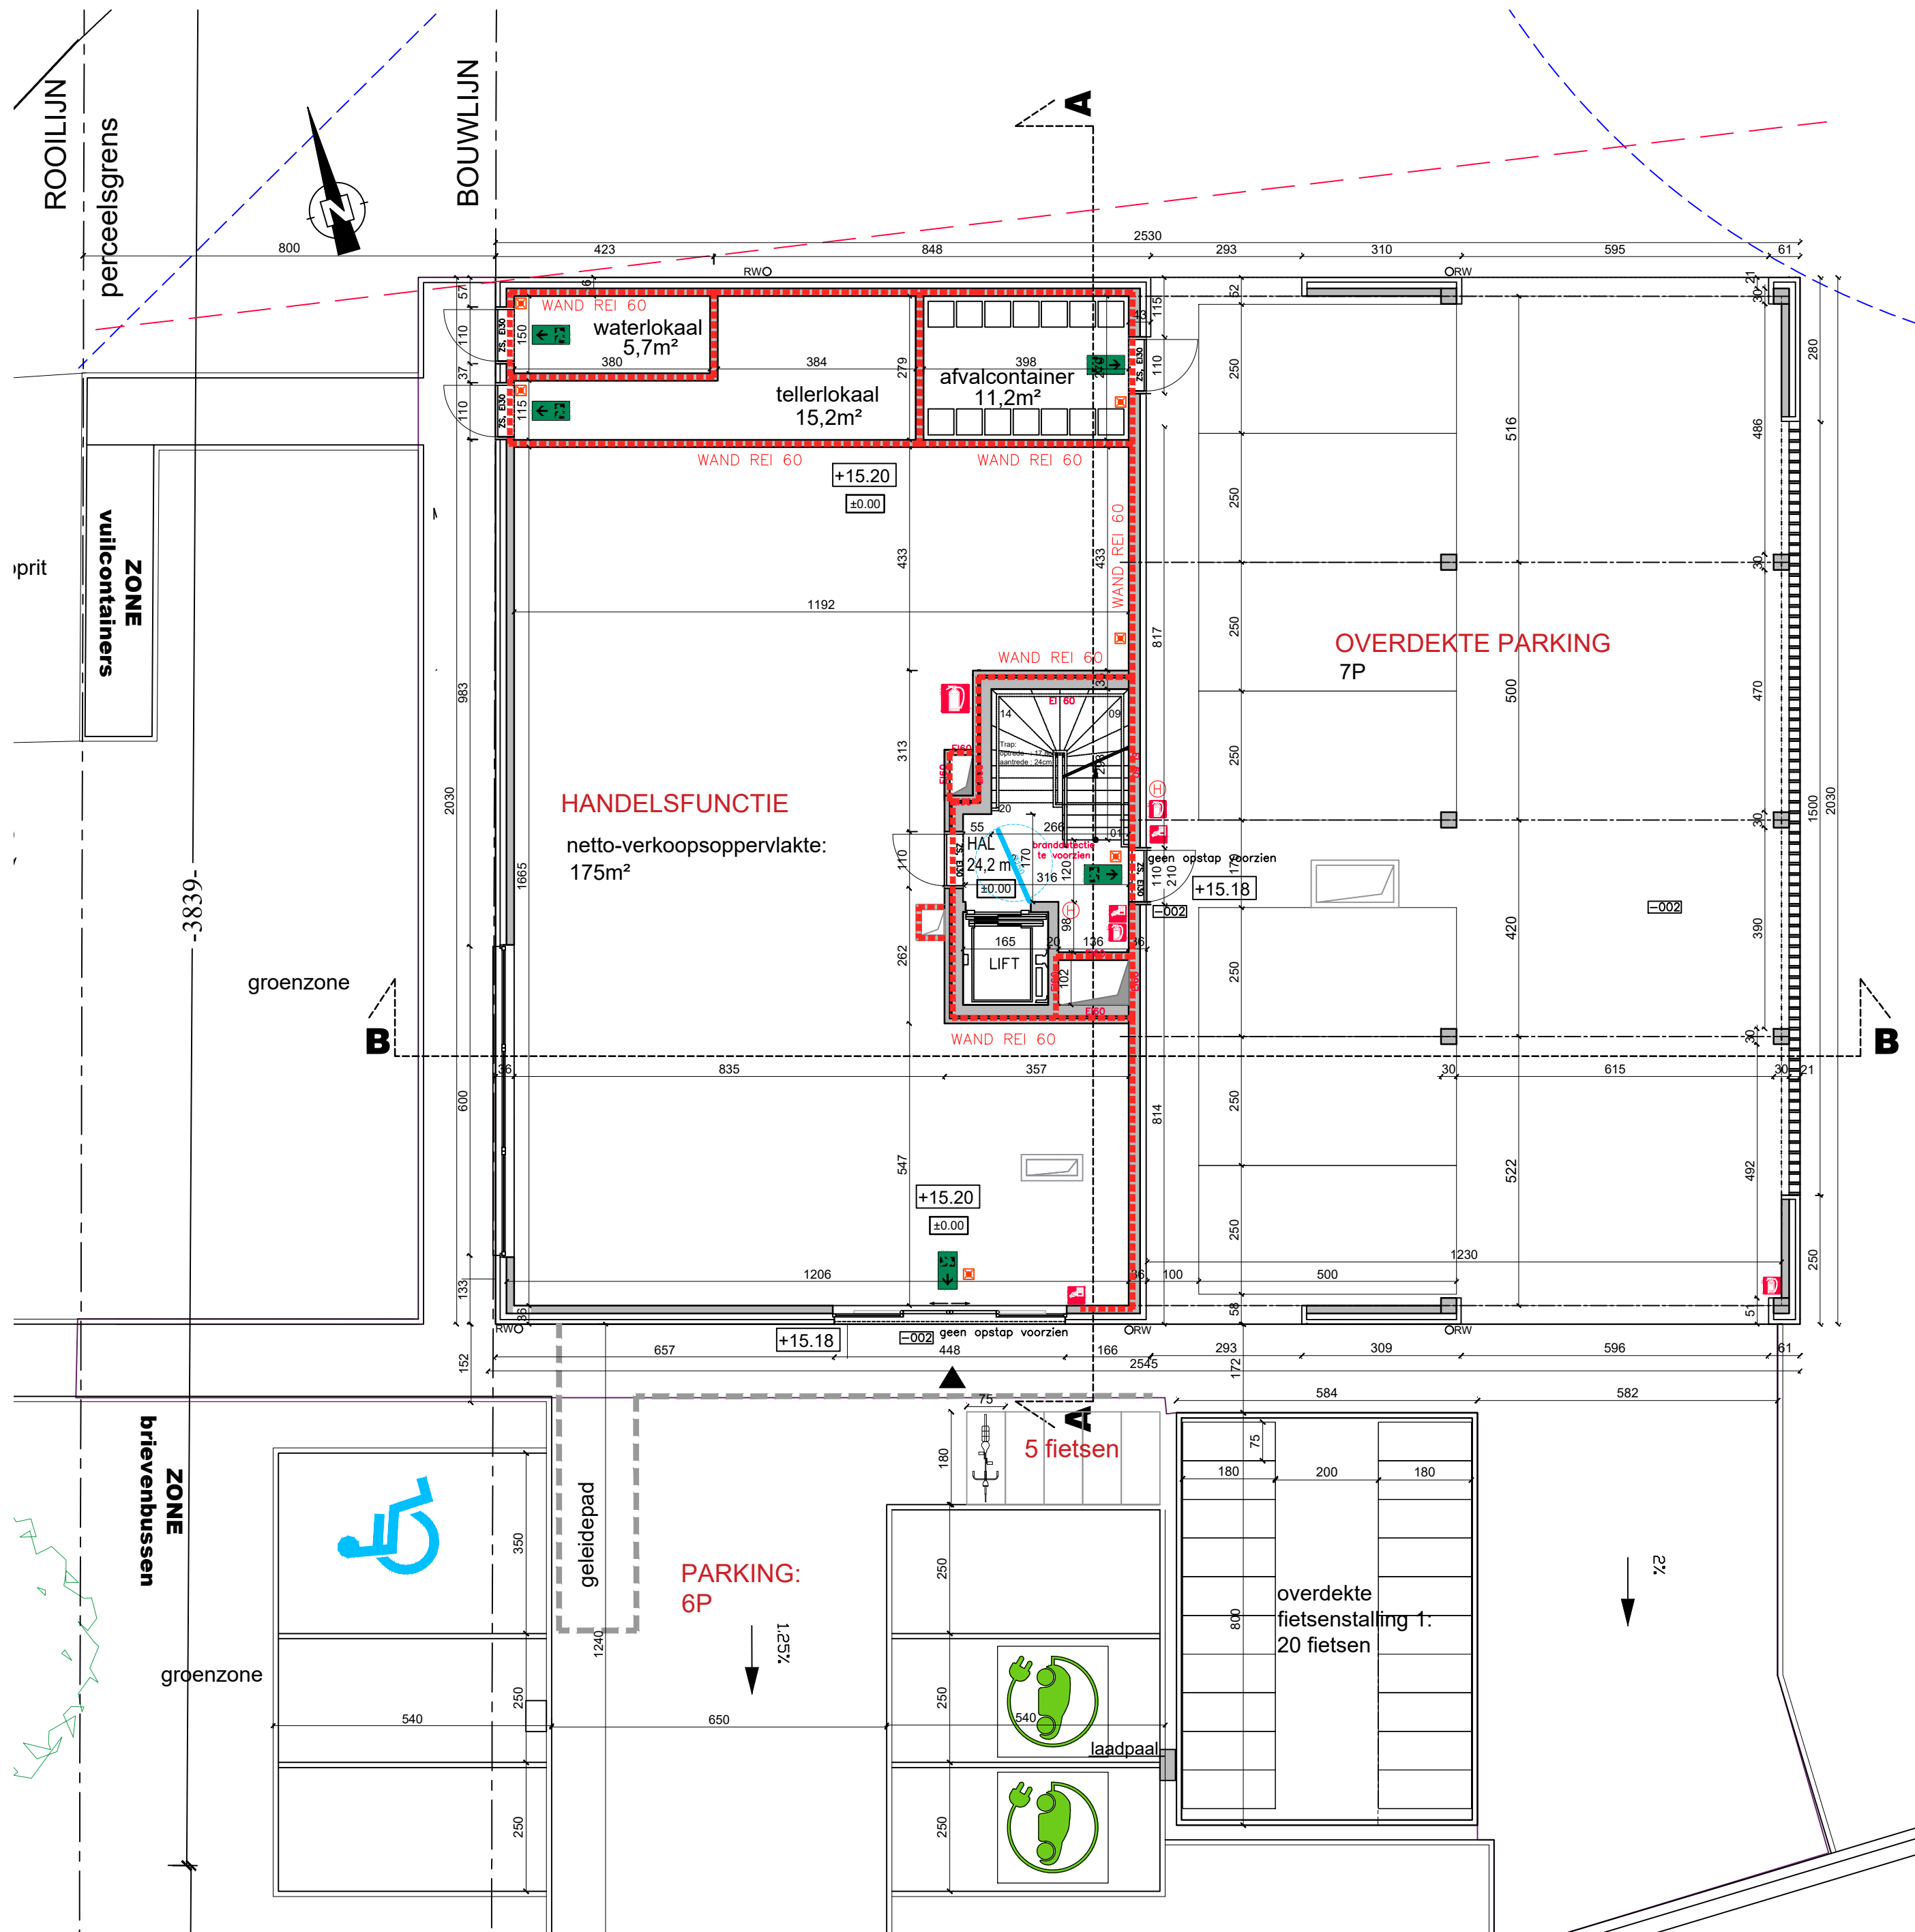

GELIJKVLOERS - MEERGEZINSWONING + HANDEL
NIEUWE TOESTAND
SCHAAL: 1/100

Veiligheidscoördinator Ontwerp
Veiligheidscoördinator Verwezenlijking
Gecumuleerde Netto Vloeroppervlakte
Gecumuleerde Bruto Vloeroppervlakte beschermd volume

ARCHITEAM
ARCHITEAM
NETTO
BRUTO

OMGEVINGSVERGUNNING- AANVRAAG

Regularisatie
- wijzigen grondplan en gevels meergezinswoning
- wijzigen fietsenstalling 2 + bouw HS-cabine en tellerlokalen

PLAN Meergezinswoning_Gelijkvloers

1 M 2 M 5 M 1/100

BOUWPLAATS

Herseltsesteenweg 311
3200, Aarschot
Kadaster: 1ste AFD, sectie A nr. 65B2, 52K, 52W, 65M, 65X,
65Z, 67C, 67D, 67E, 68A3, 68B3, 68Z2, 68Y2, 69G3, 69H3, 69R3

OPDRACHTGEVER

TERVIA'S NV
Westmeerbeeksesteenweg 131
2230, Herselt
0477/33.18.38

ARCHITECT

Architeam bv
Multiprofessionele architectenvereniging
Peter Dekeyrel
Kathleen Vandevenne
Heidy Vanduffel
Rik Liekens
Bedrijfscentrum De Malt
Leuvensesteenweg 350
3190 Boortmeerbeek
015 513 024



AANVRAAG OV

13/10/2025

30

2020.174

TEKENAAR: KC